



1. 평면도

개인공간 제외 / 가로·세로 치수 표기

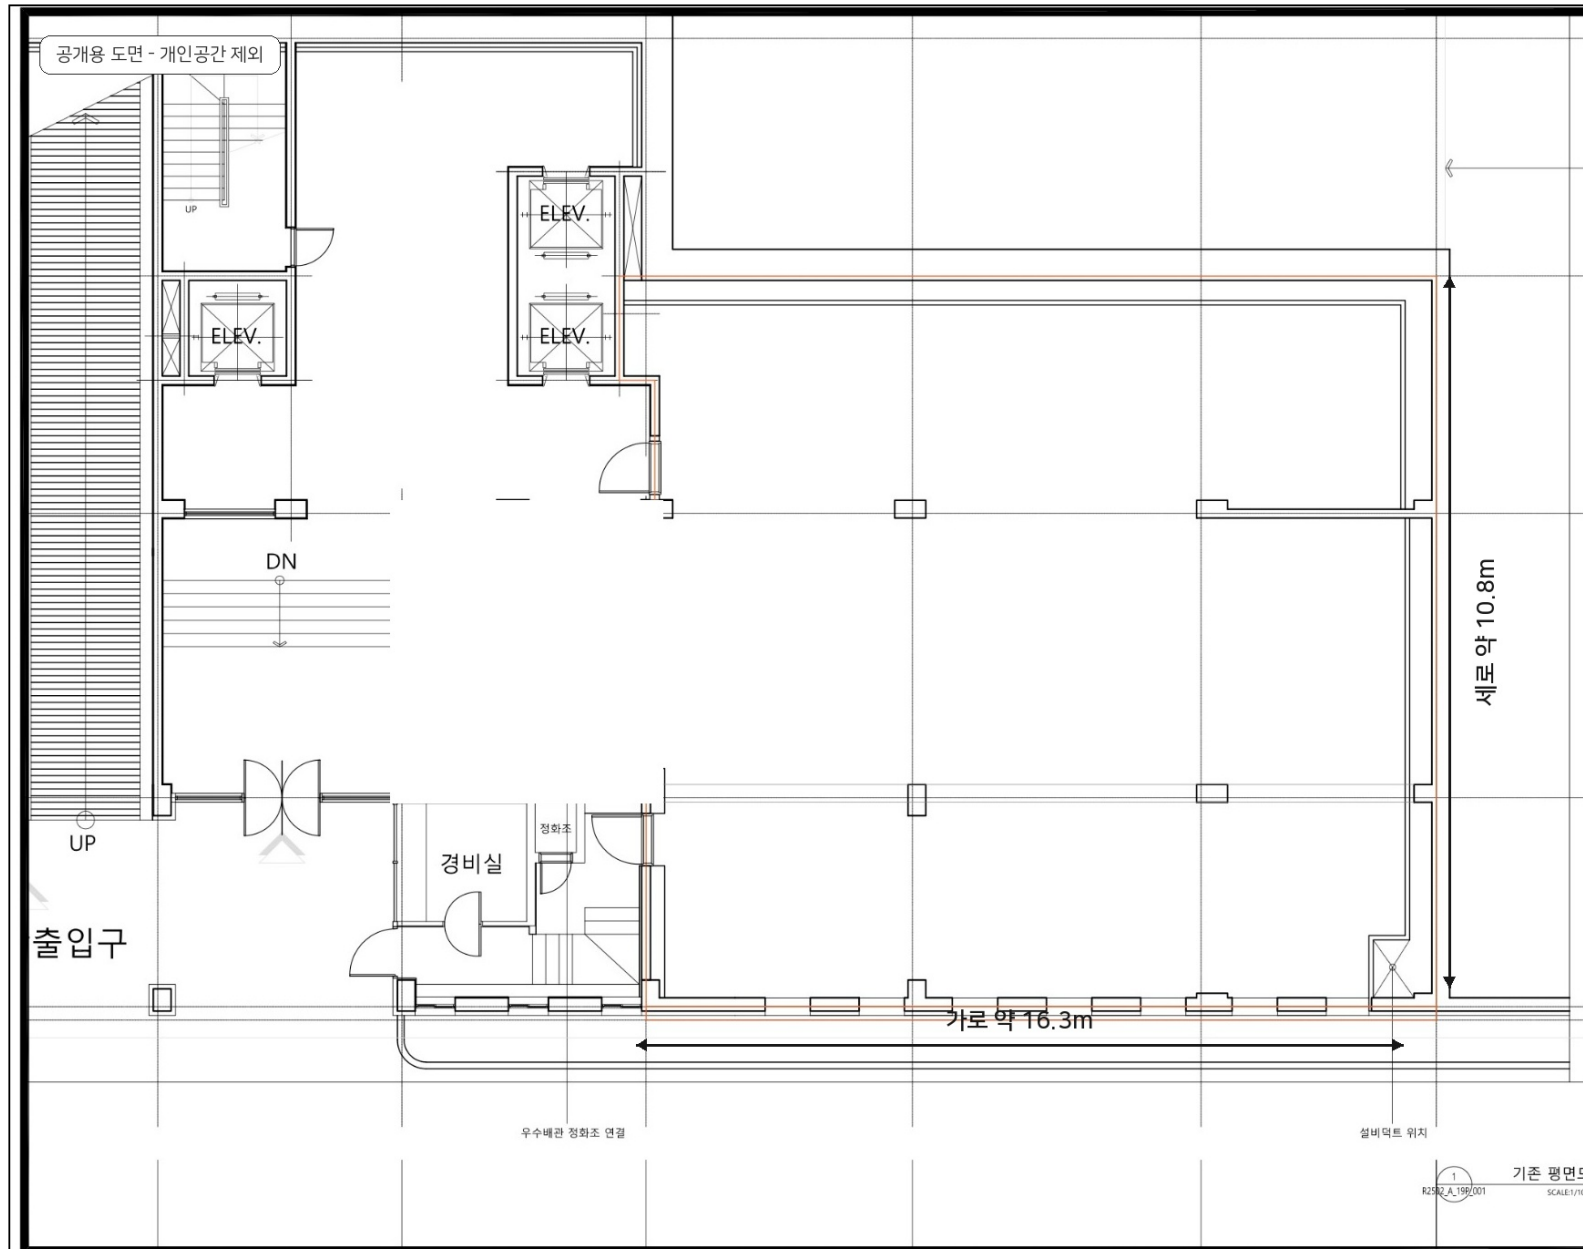

2. 단면도

건축사무소 타이틀 정보 제거본

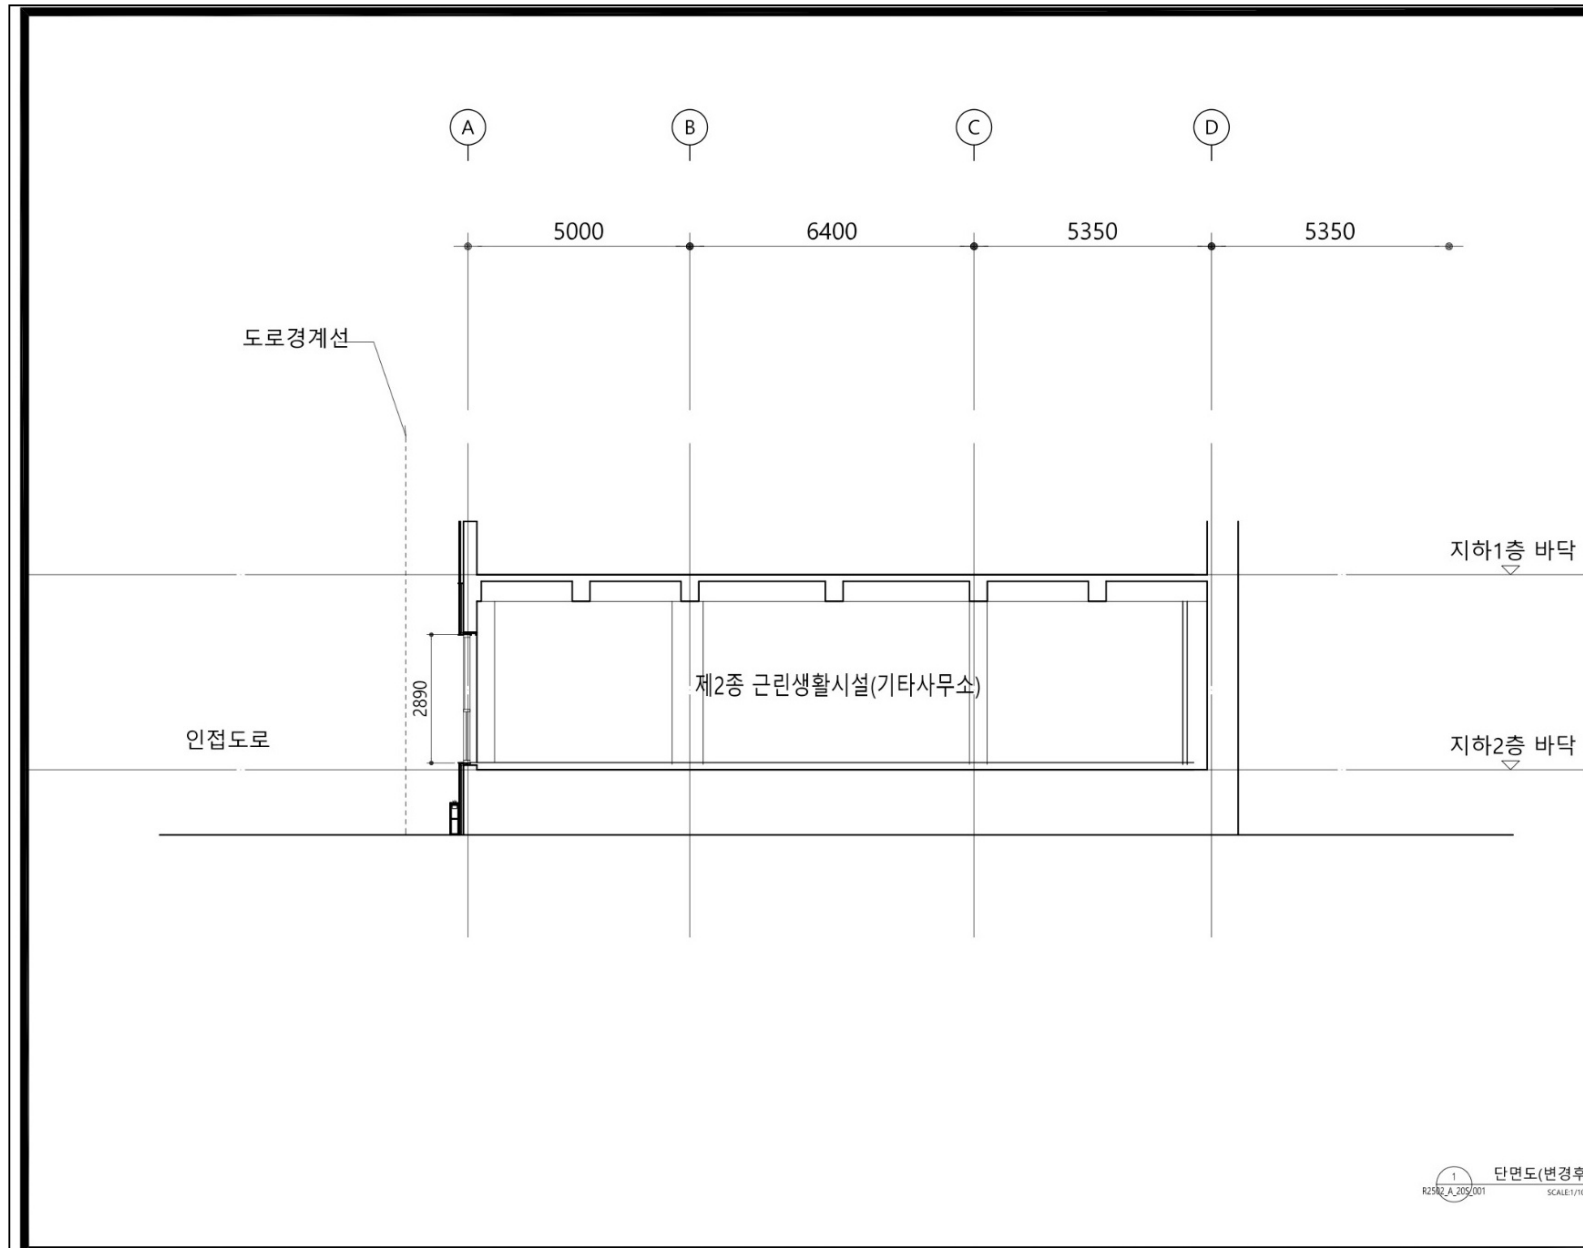

3. 전개도

건축사무소 타이틀 정보 제거본

